

(3) Zone Urbanisée et Extensions

Echelle : 1/1000


FEVRIER 2005



Carte Communale approuvée par délibération du Conseil Municipal le :

Par la Préfecture le :

CARTE COMMUNALE

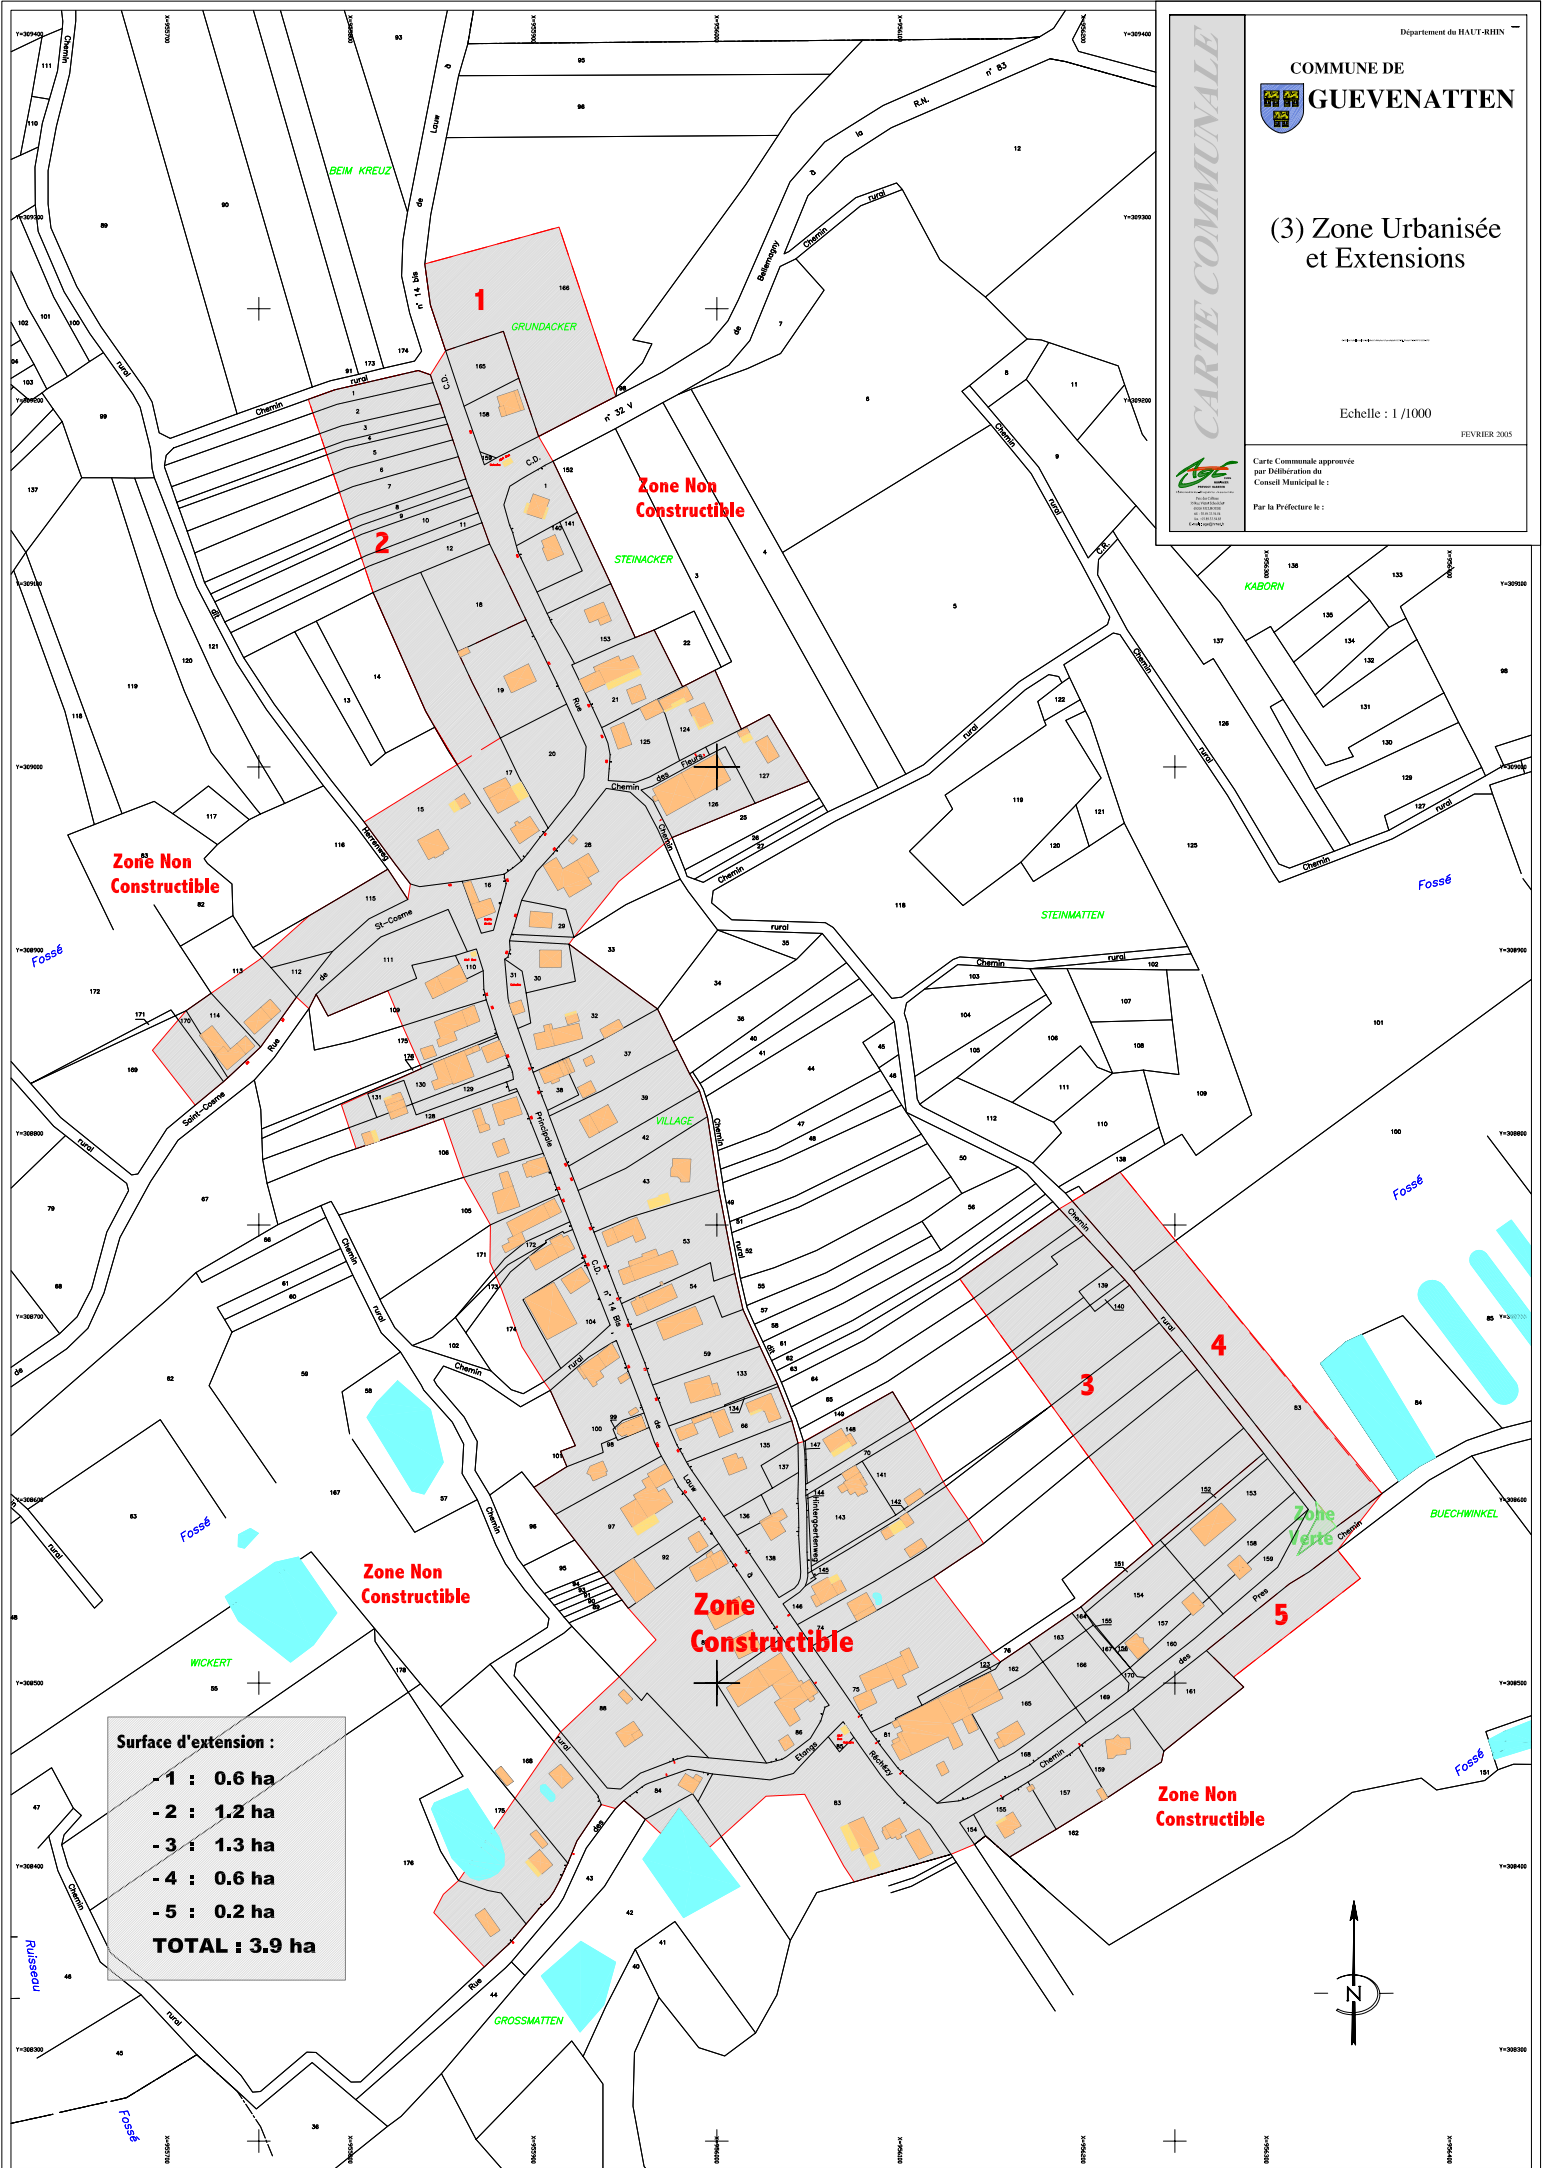

**Surface d'extension :**

- 1 : 0.6 ha
- 2 : 1.2 ha
- 3 : 1.3 ha
- 4 : 0.6 ha
- 5 : 0.2 ha

**TOTAL : 3.9 ha**